VERSION C

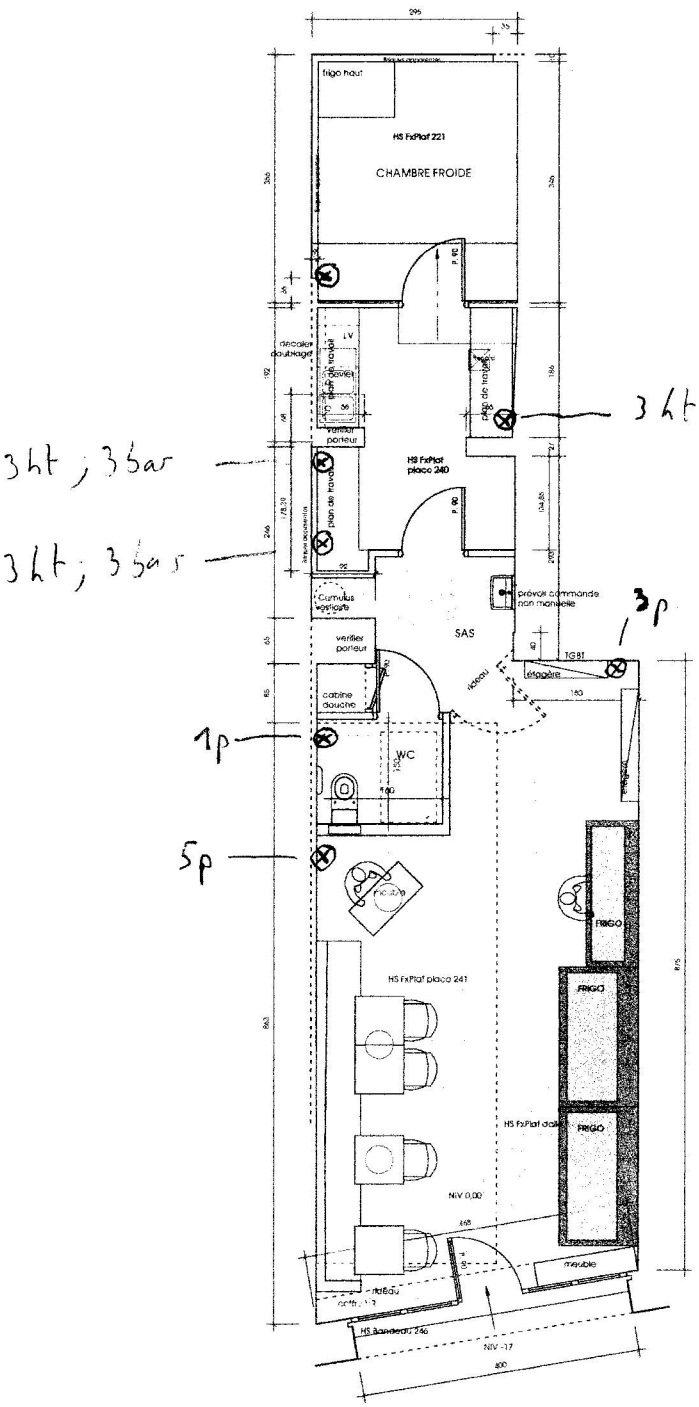

GUILLAUME BEUNIER
ARCHITECTE D P L G

FRERES DELASSIC

Aménagement d'une boutique

av. Dunkerque
LAMBERSART

PLAN
état projeté
echelle 1/50

DATE 02/07/15 REV

Ce document est notre propriété. Il ne peut être ni reproduit, ni modifié, ni communiqué sans notre autorisation écrite